



Projekt: Gæsteboliger

Tegningsnavn:
Visualisering

Kunde Birkebo

Projekt nummer: 01

Dato: 03/07/19


Tegnet af: .

Teg. No. (SIB kode):

A.0


Skala:

BJØRNSHOLM

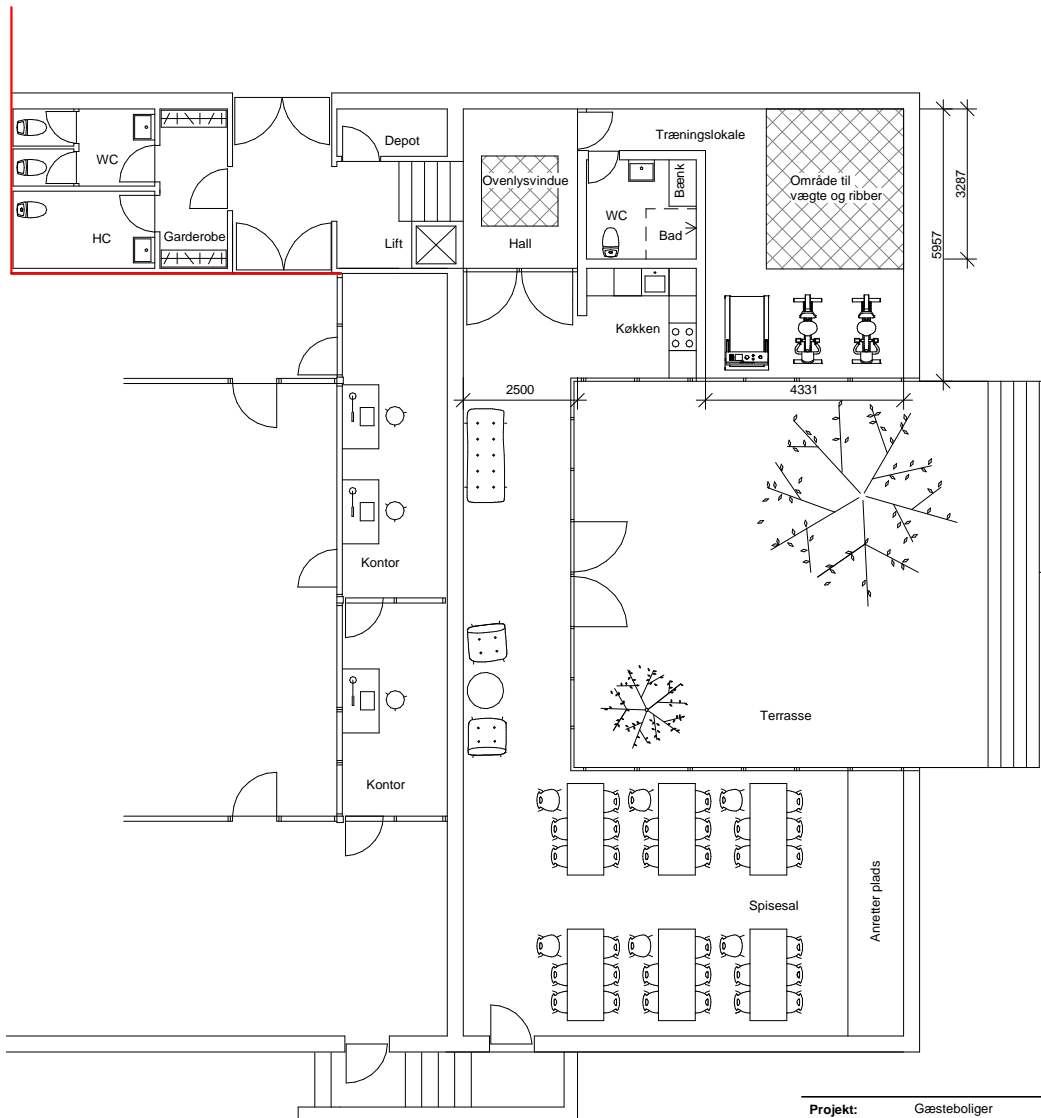


Projekt: Gæsteboliger	Kunde Birkebo
Tegningsnavn: Planløsning - Træningslokale	Projekt nummer: 01 Teg. No. (SIB kode):
	Dato: 03/08/19
	Tegnet af: .
	Skala: 1 : 100



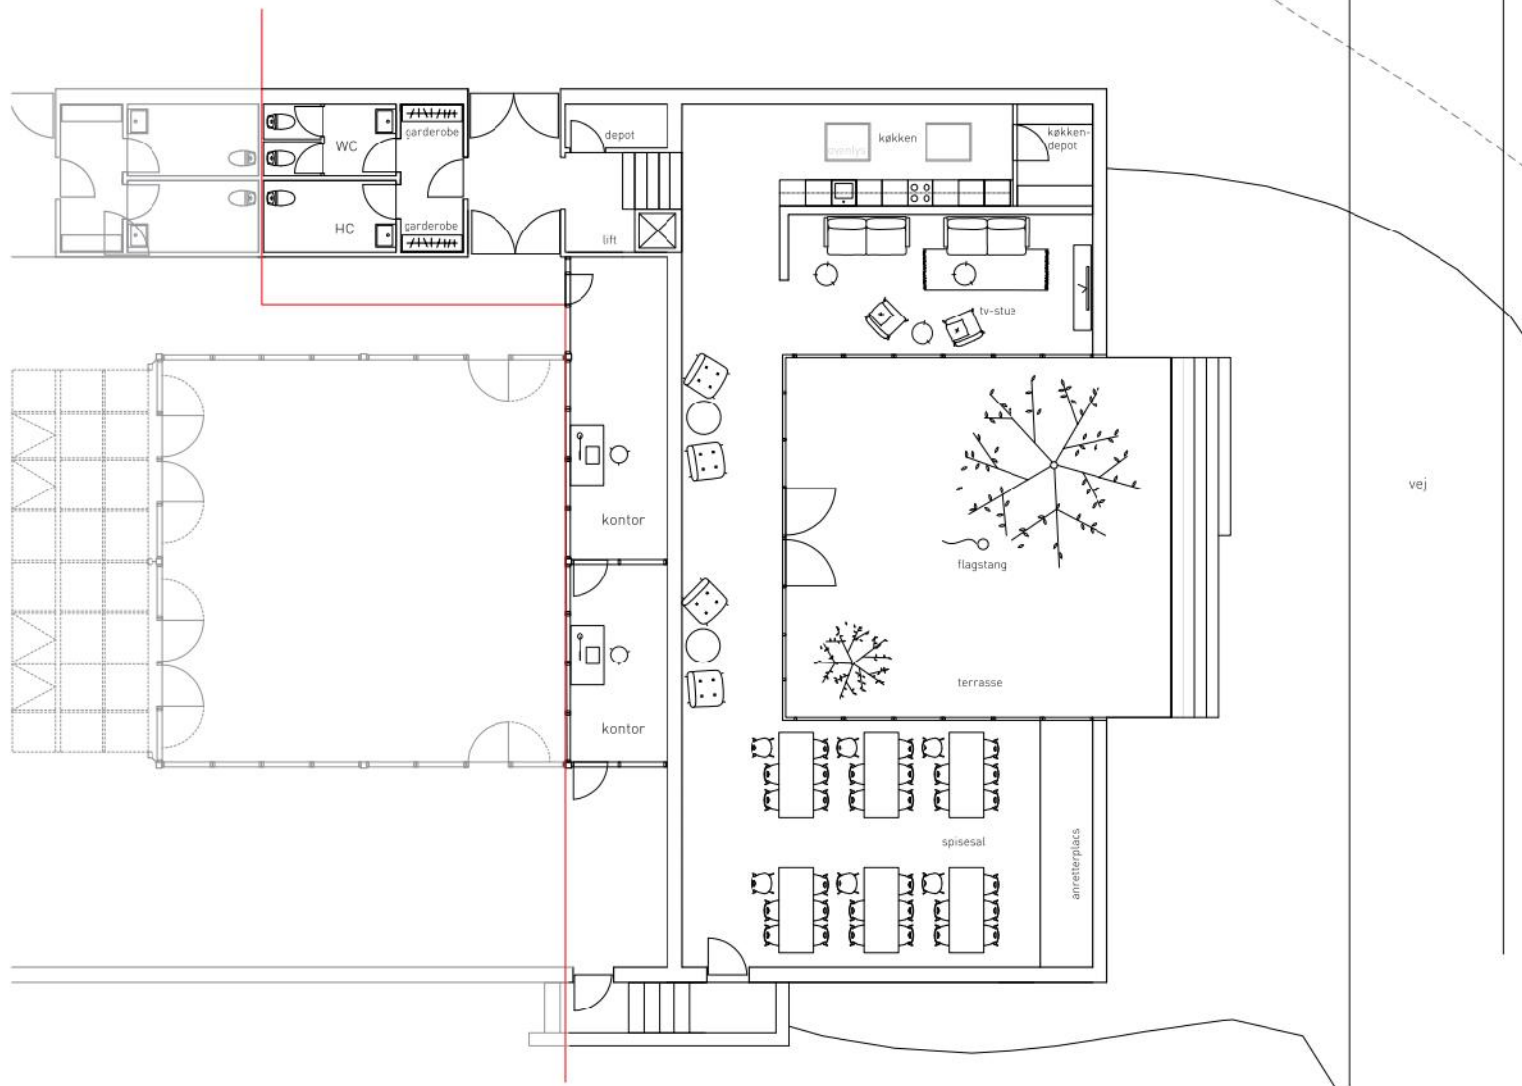

Projekt: Gæsteboliger	Kunde Birkebo
Tegningsnavn: Planløsning - Tvstue	Projekt nummer: 01 Teg. No. (SIB kode):
	Dato: 03/08/19
	Tegnet af: .
	Skala: 1 : 100



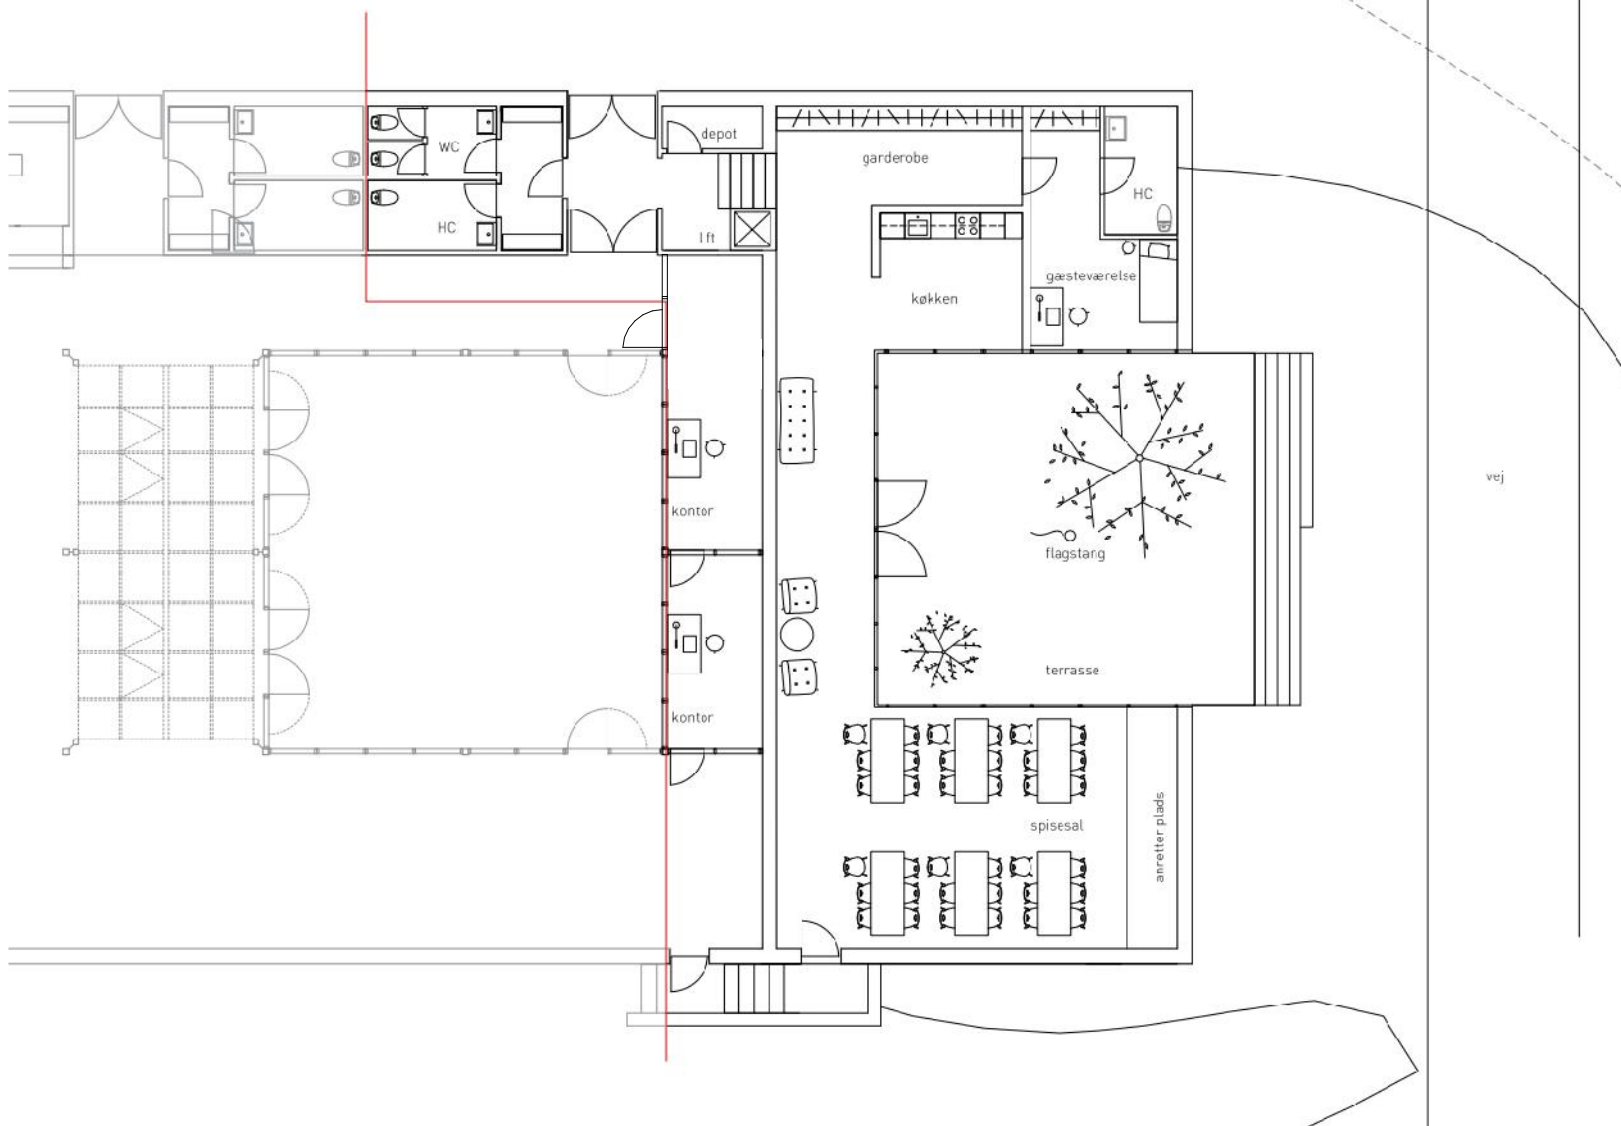

Projekt: Gæsteboliger	Kunde Birkebo
Tegningsnavn: Planløsning - Gæsteværelse	Projekt nummer: 01 Teg. No. (SIB kode):
	Dato: 03/07/19
	Tegnet af: .
	Skala: 1 : 100

