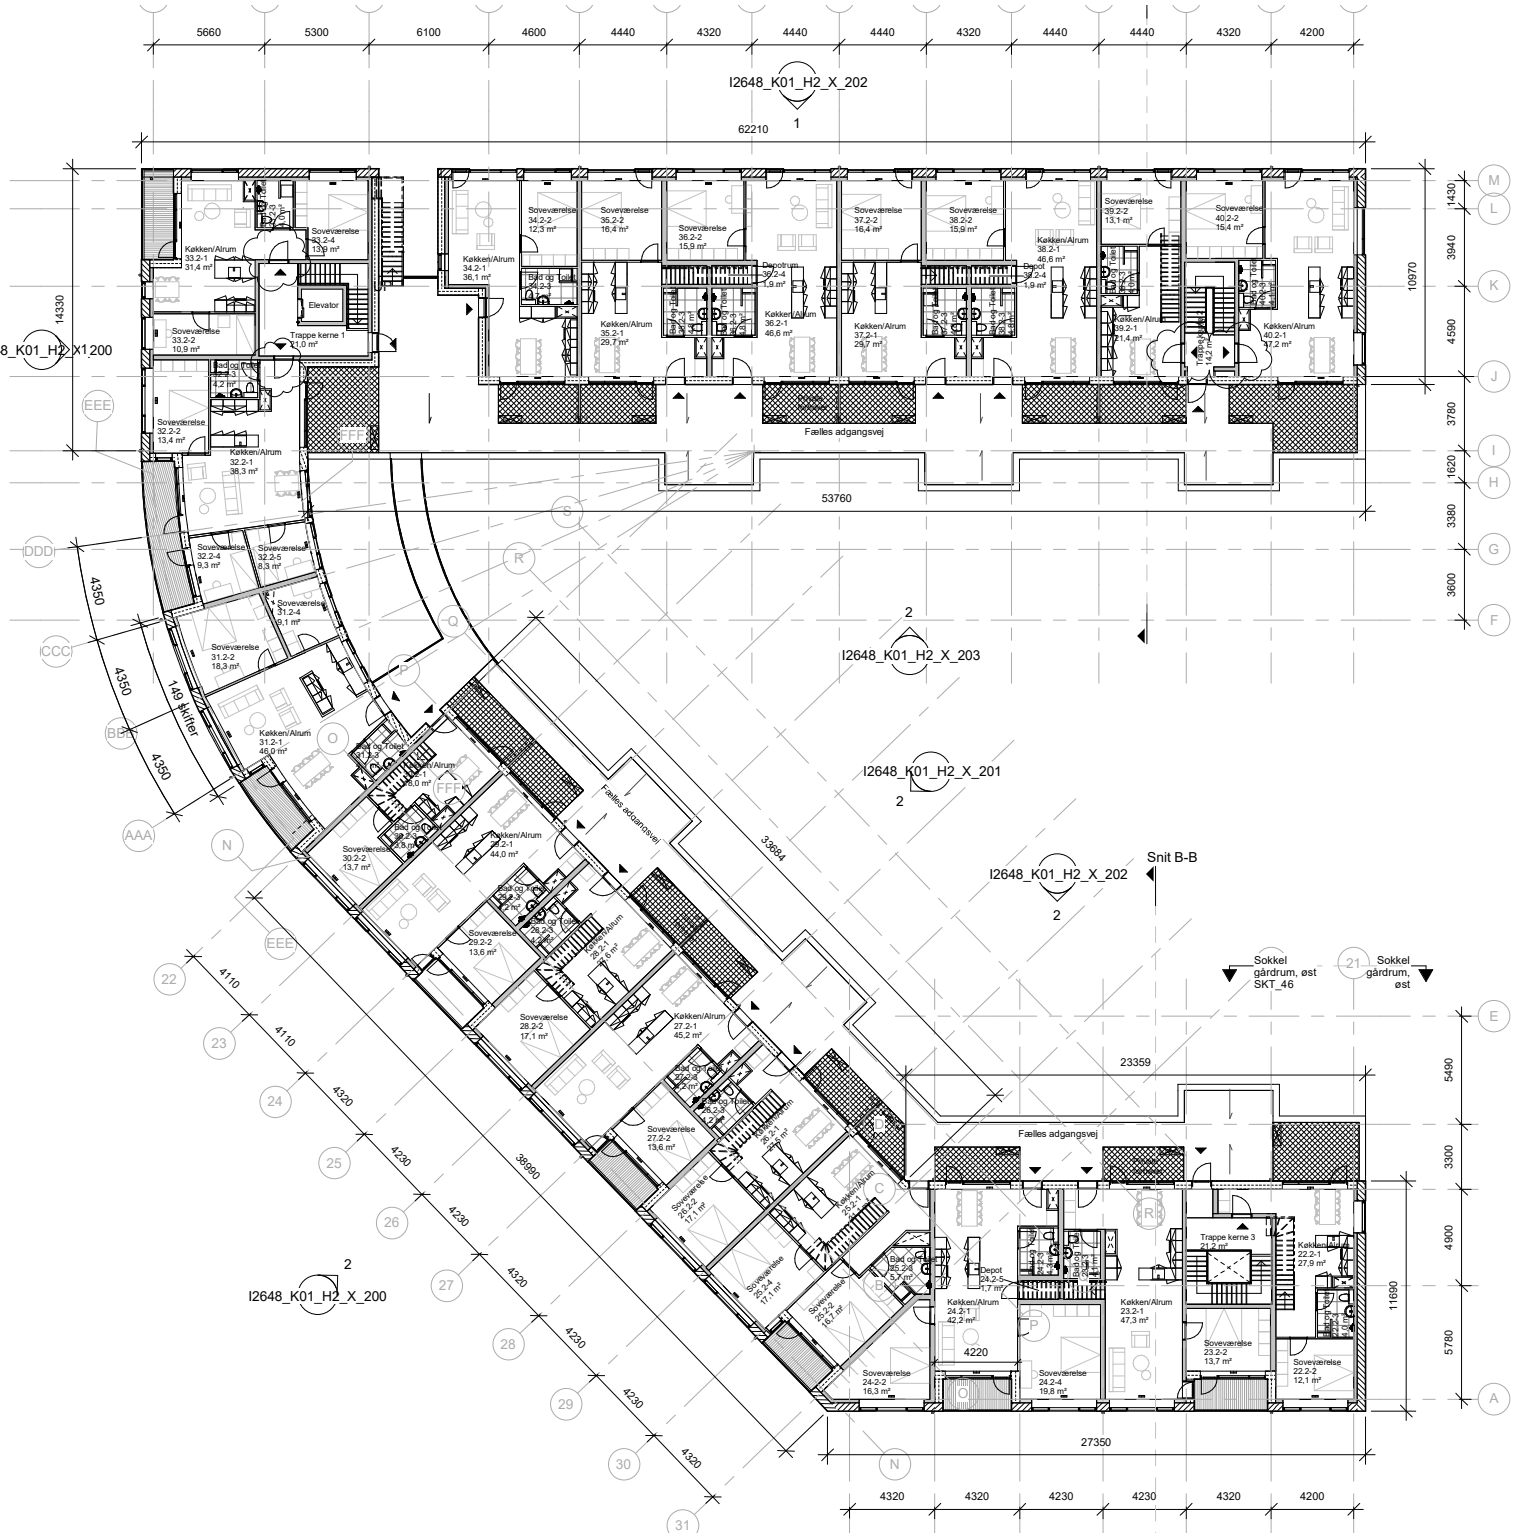

I2648_K01_H2_X_202
I2648_K01_H2_X_203
I2648_K01_H2_X_201
I2648_K01_H2_X_200
Snit B-B
Sokkel gårdrum, øst SKT_46
Sokkel gårdrum, øst
Fælles adgangsvej
Elevator
Trappe kerne 1
Trappe kerne 3
Køkken/Alrum
Soveværelse
Depot
Bad og Toilet
149 skifter
62210
53760
33684
23359
27350
38990
14330
10970
11690