
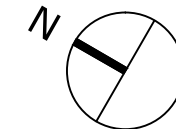


Alternativ forslag til placering af mindre del af fælleslokale

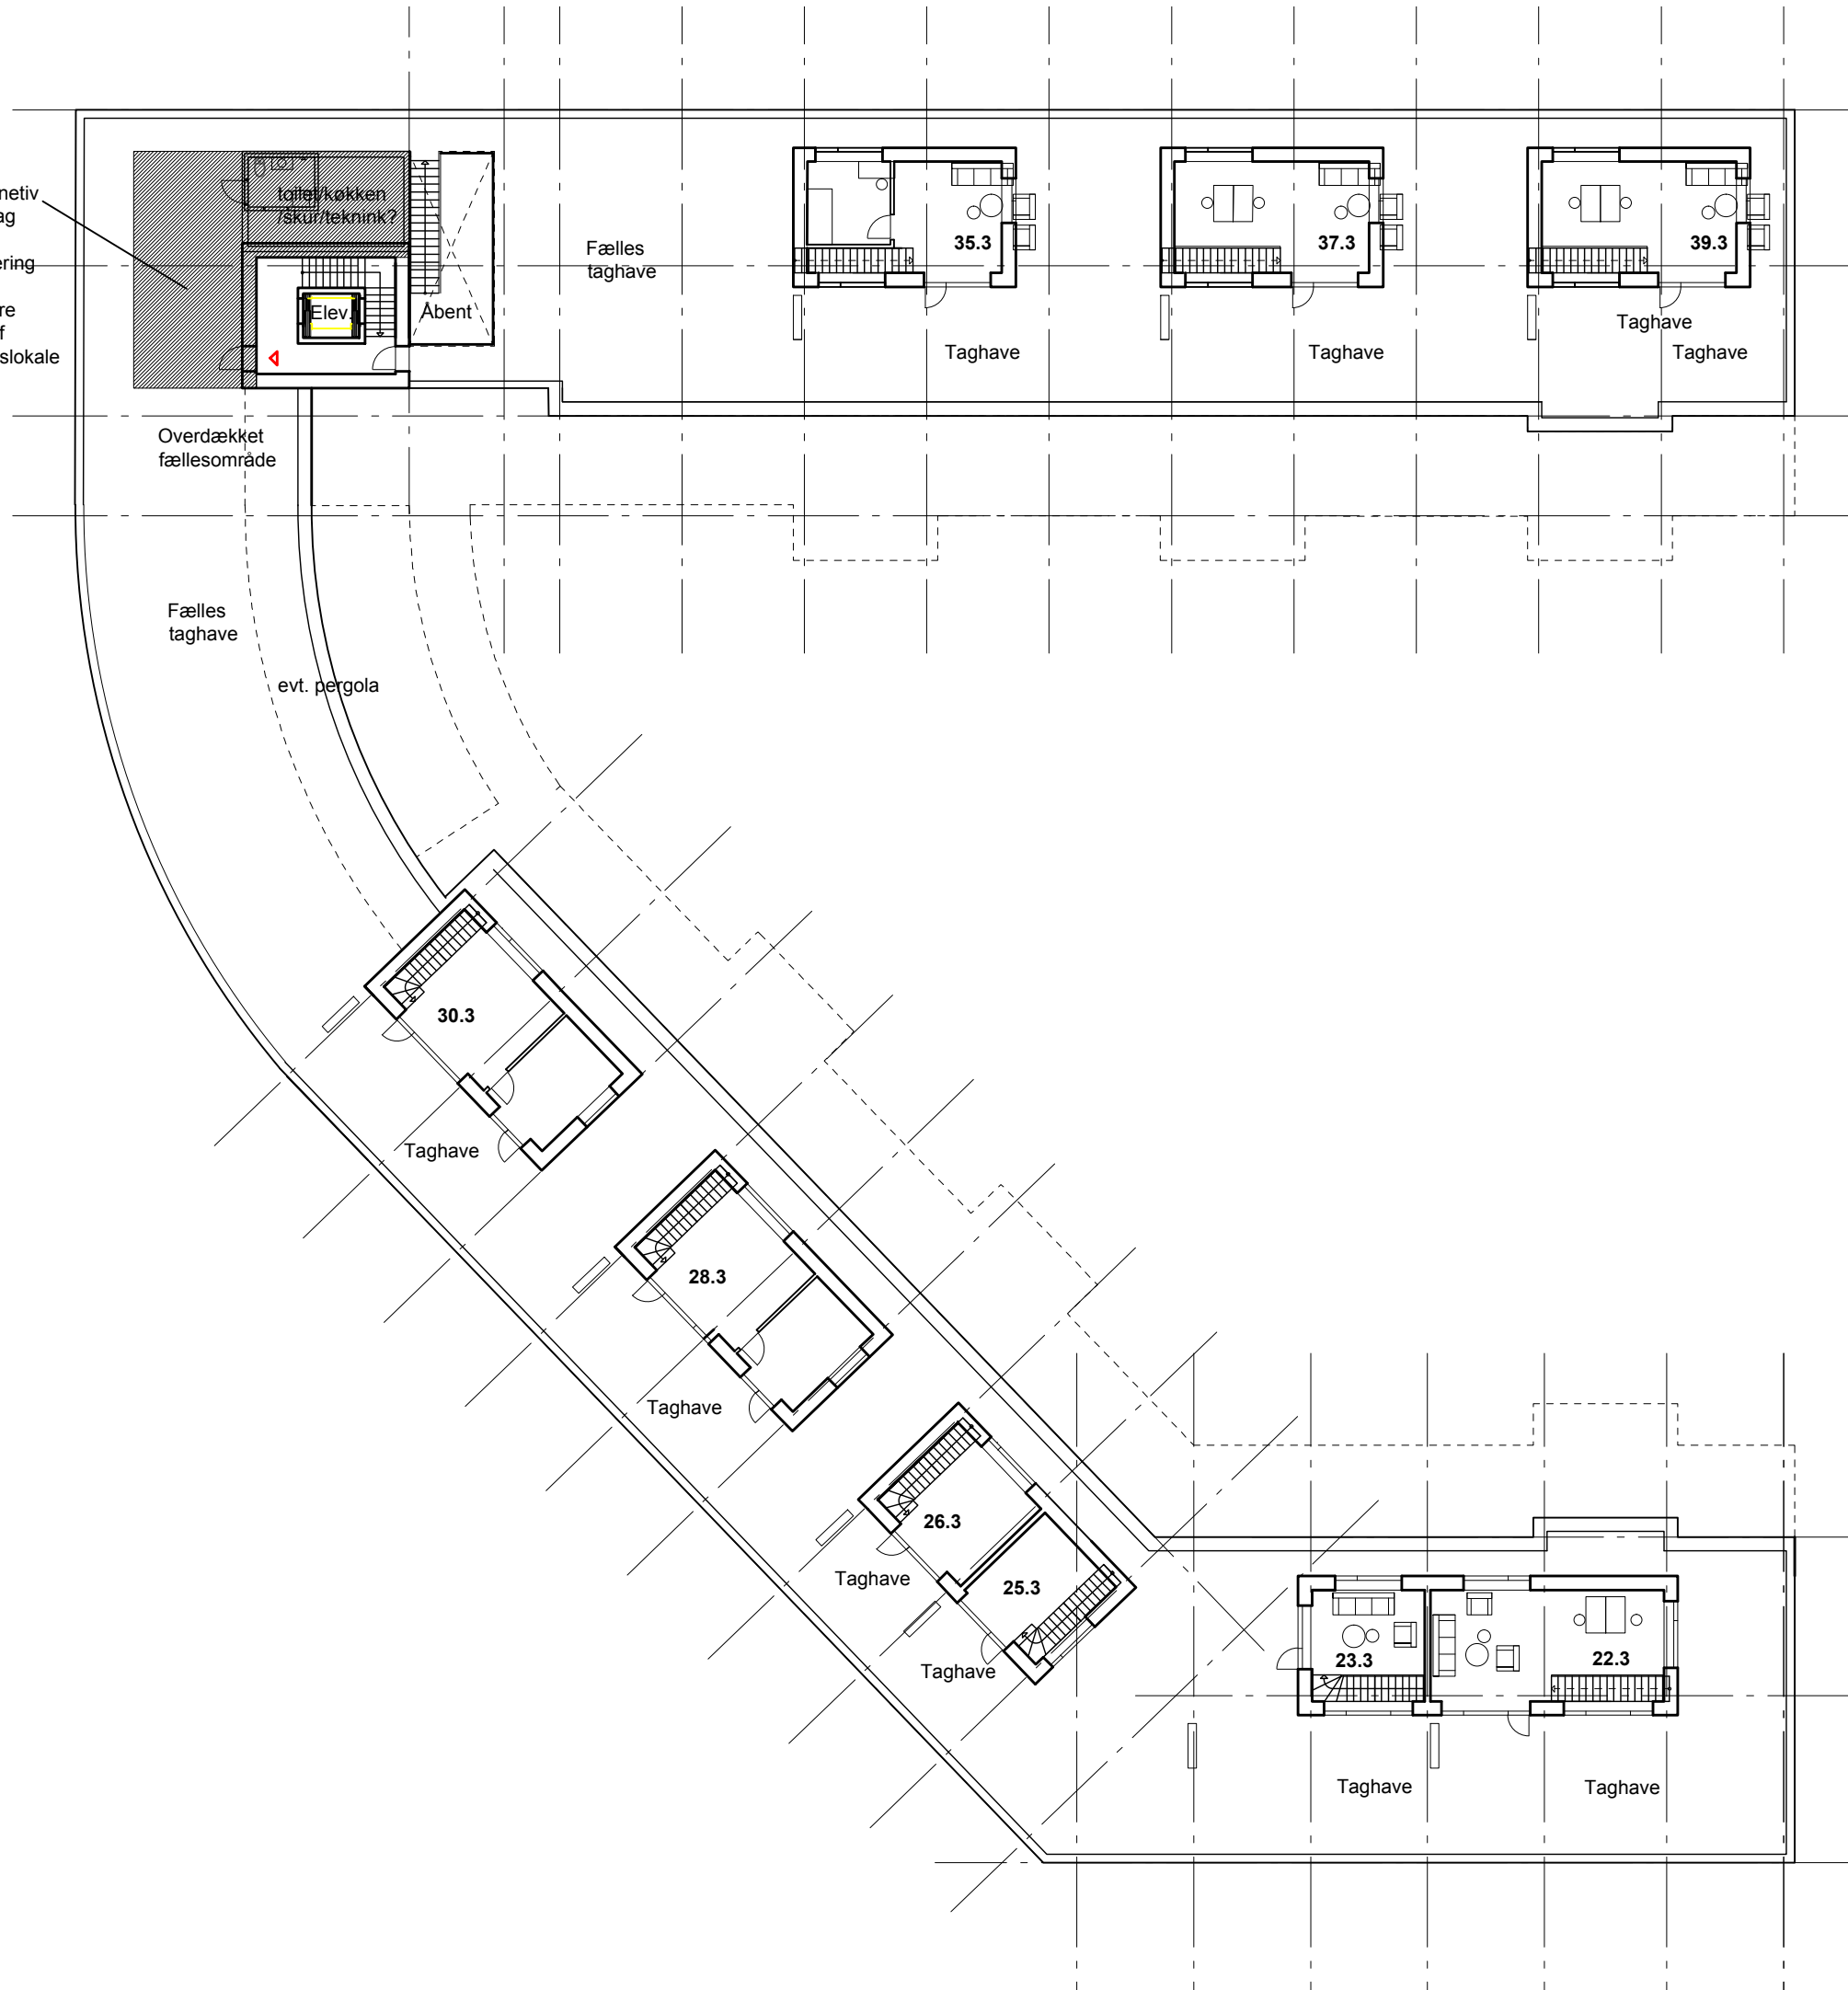

DALEN - 40 boliger

Oversigtsplan - Plan 3.
1:250
14.07.2016

FRONT ARKITEKTER