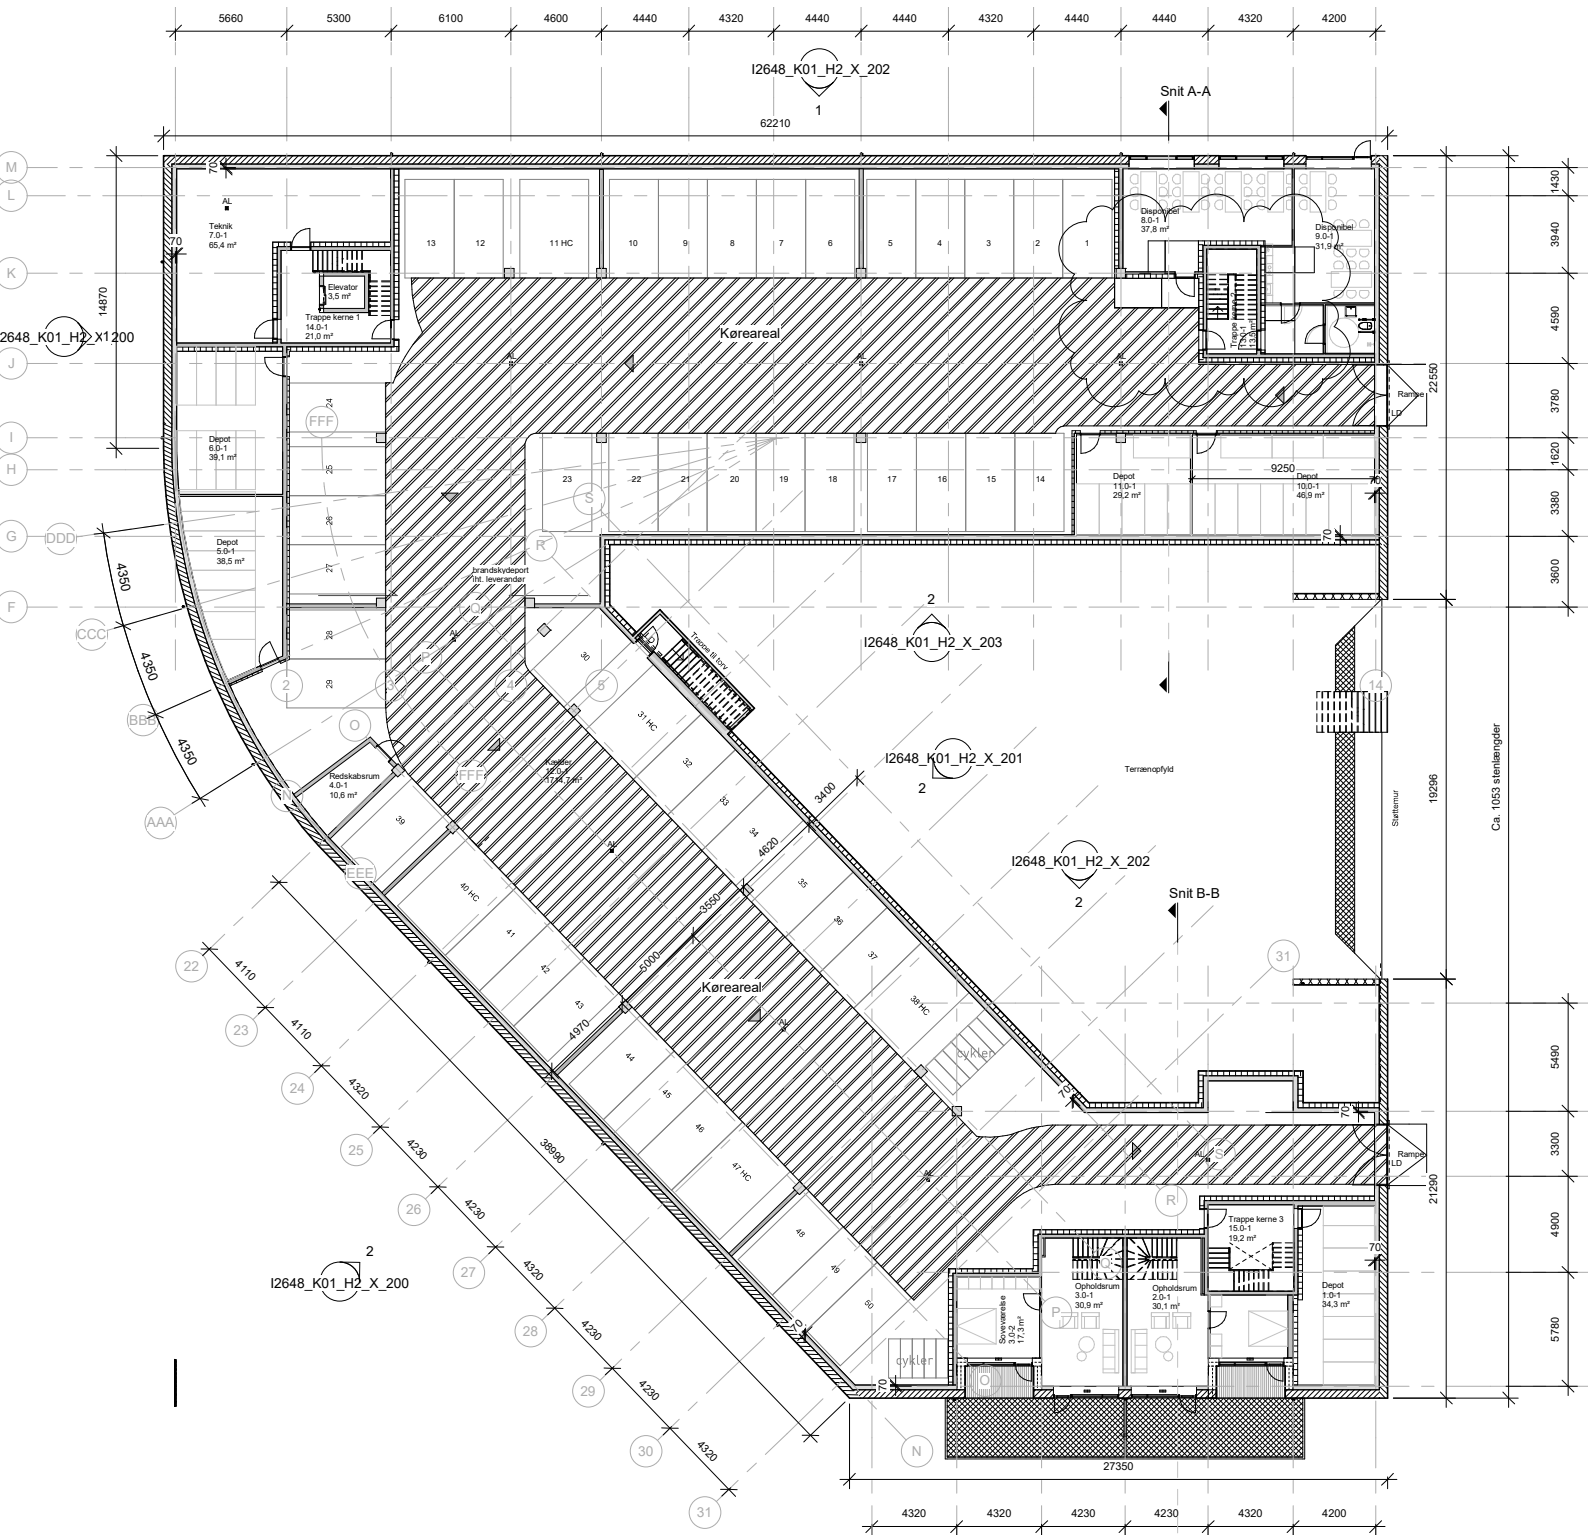
I2648_K01_H2_X_202
1
Snit A-A
I2648_K01_H2_X_203
2
I2648_K01_H2_X_201
2
I2648_K01_H2_X_202
2
Snit B-B
I2648_K01_H2_X_200
2
Kørerareal
Kørerareal
Terrænopfyld
Støttemur
Ca. 1053 stenlængder
Teknik
7.0-1
65,4 m²
Elevator
3,5 m²
Trappe kerne 1
14.0-1
21,0 m²
Depot
6.0-1
39,1 m²
Depot
5.0-1
38,5 m²
Redskabsrum
4.0-1
10,6 m²
Depot
11.0-1
29,2 m²
Depot
10.0-1
46,9 m²
Depot
9.0-1
31,9 m²
Depot
8.0-1
37,8 m²
Trappe kerne 2
13.0-1
13,3 m²
Rampe
LD
Trappe kerne 3
15.0-1
19,2 m²
Opholdsrum
3.0-1
30,9 m²
Opholdsrum
2.0-1
30,1 m²
Depot
1.0-1
34,3 m²
cykler
cykler
62210
27350
14870
21290
19296
22550
9250
5660
5300
6100
4600
4440
4320
4440
4440
4320
4440
4440
4320
4200
4350
4350
4350
3400
4620
3550
5000
4970
4110
4110
4320
4230
4230
4320
4230
4230
4320
4320
4320
4230
4230
4320
4200
1430
3940
4590
3780
1620
3380
3600
5490
3300
4900
5780