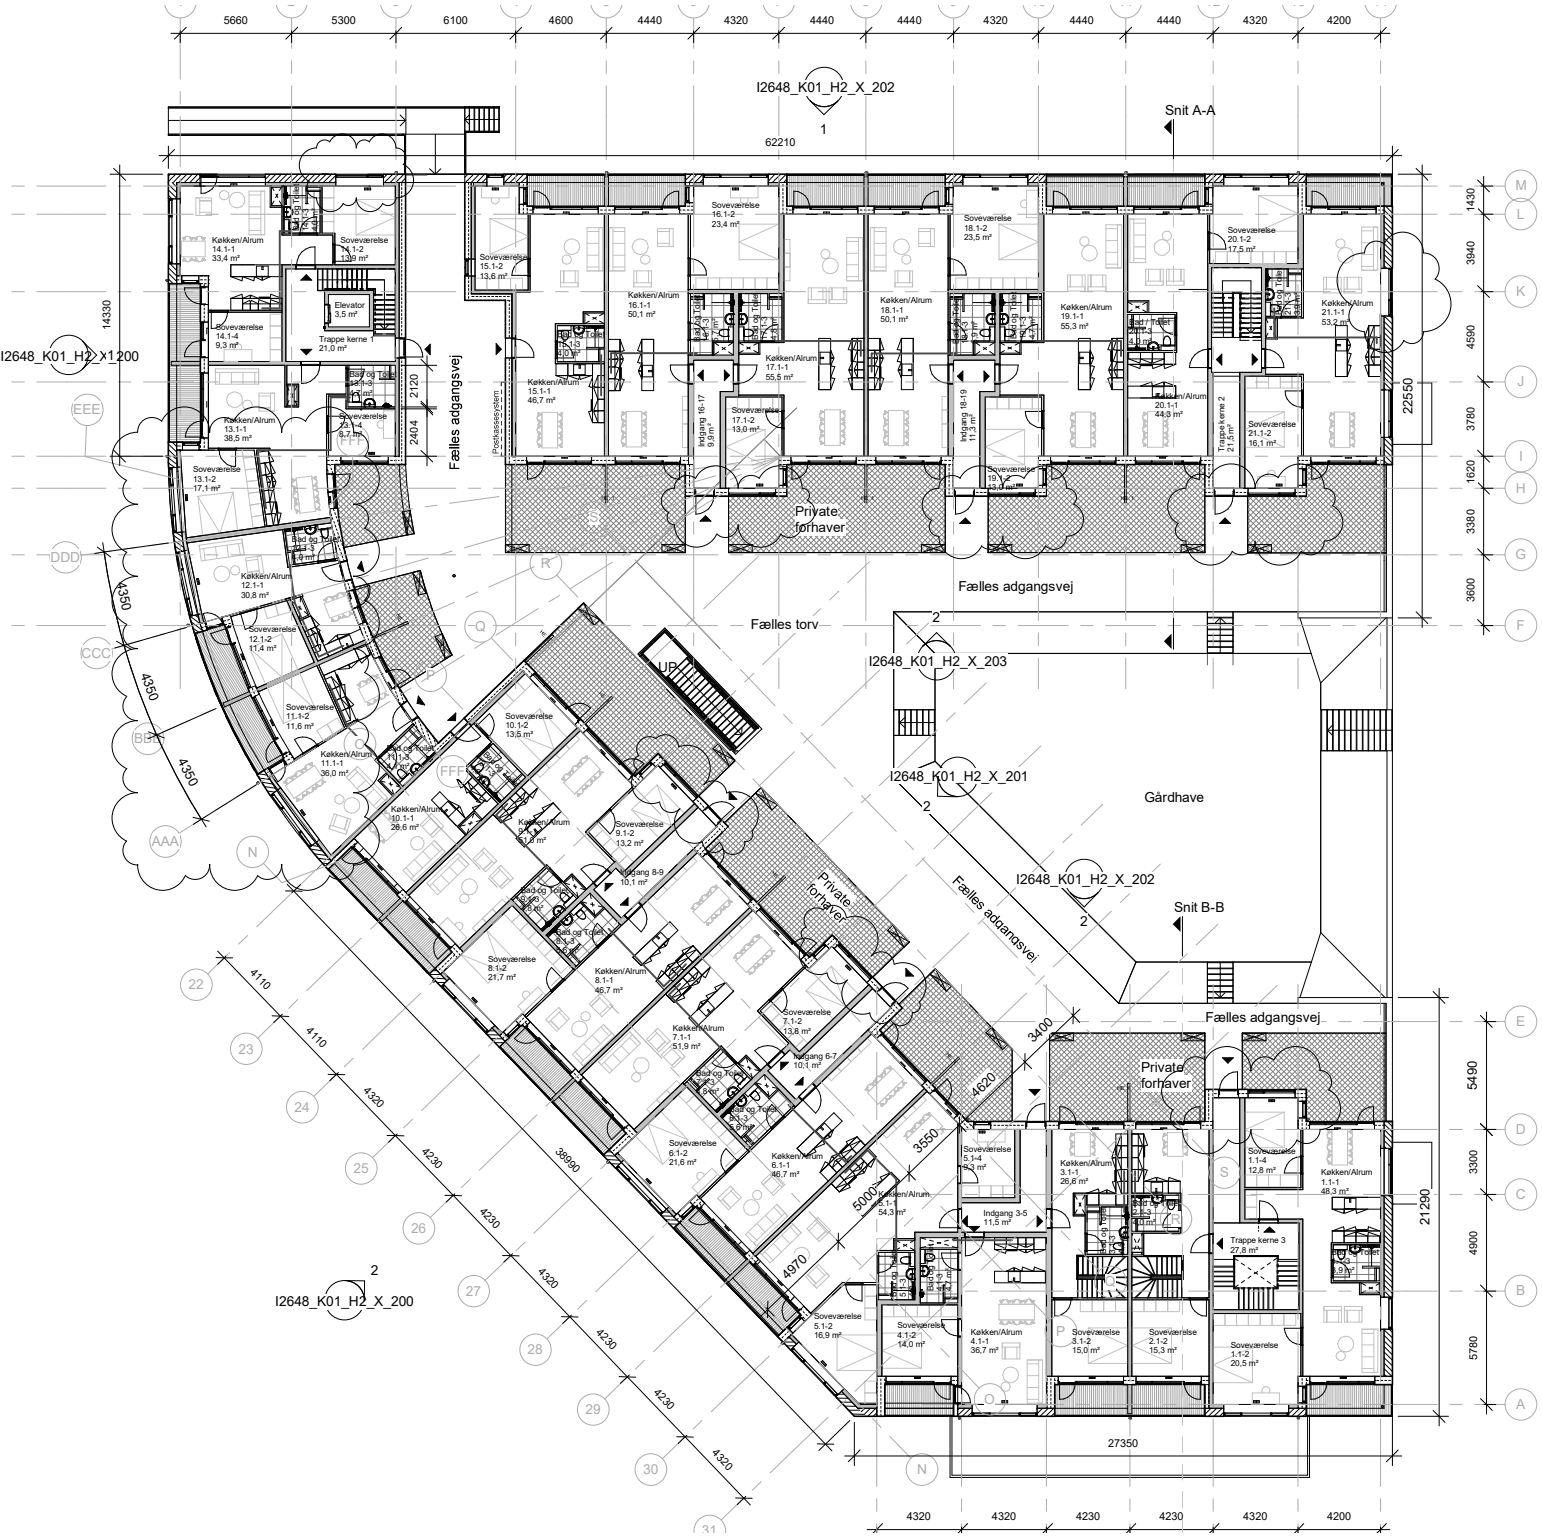

I2648_K01_H2_X_202
Snit A-A
62210
I2648_K01_H2_X1200
Fælles adgangsvej
Private forhaver
Fælles adgangsvej
Fælles torv
I2648_K01_H2_X_203
I2648_K01_H2_X_201
Gårdhave
I2648_K01_H2_X_202
Snit B-B
Fælles adgangsvej
Private forhaver
Private forhaver
I2648_K01_H2_X_200
27350
22550
21290