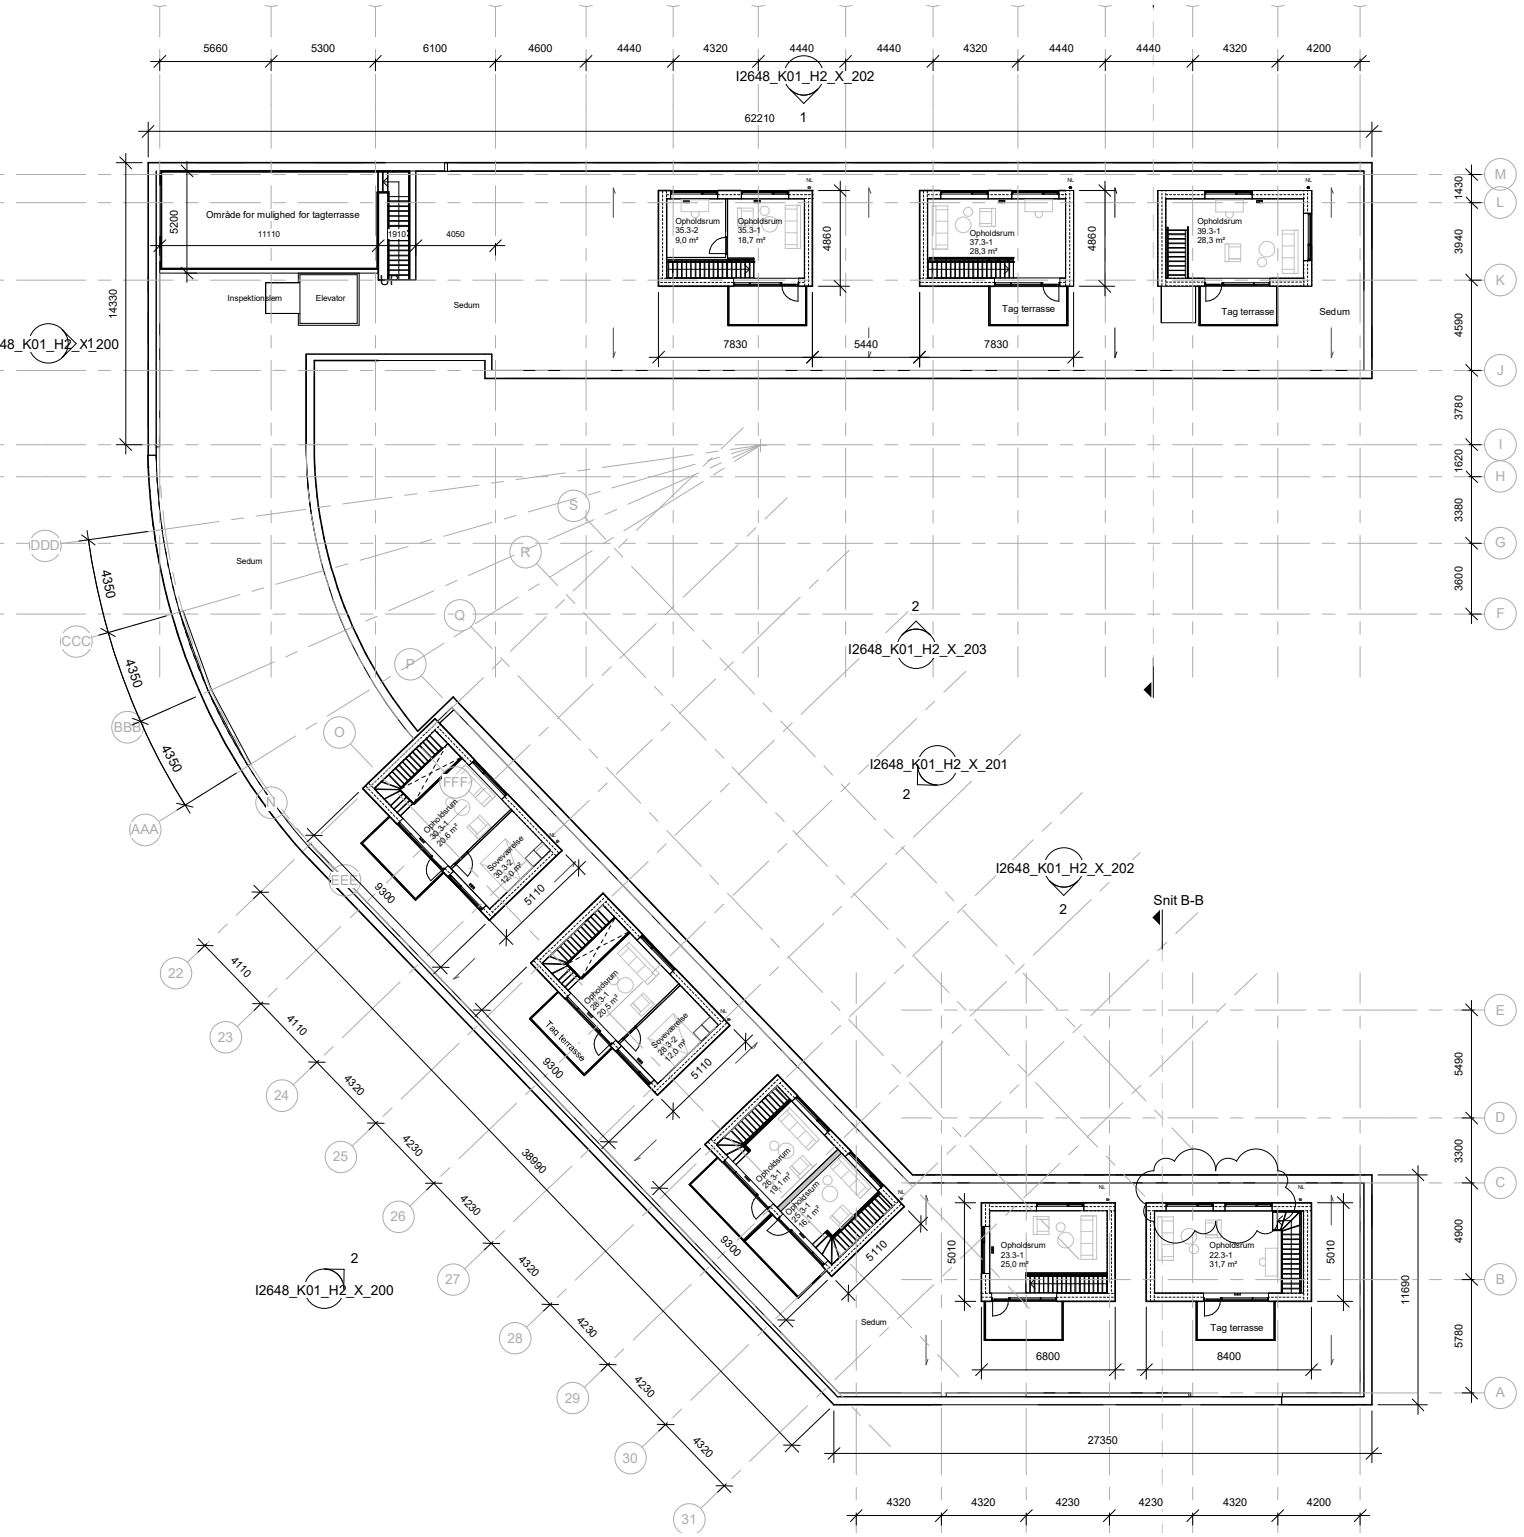
5660
5300
6100
4600
4440
4320
4440
4440
4320
4440
4440
4320
4200
I2648_K01_H2_X_202
1
62210
Område for mulighed for tagterrasse
11110
5200
1910
4050
14330
Inspektionslem
Elevator
Sedum
Opholdsrum
35.3-2
9,0 m²
Opholdsrum
35.3-1
18,7 m²
4860
Opholdsrum
37.3-1
28,3 m²
Opholdsrum
39.3-1
28,3 m²
Tag terrasse
7830
5440
7830
1430
3940
4590
3780
1620
3380
3600
M
L
K
J
I
H
G
F
48_K01_H2_X1200
DDD
CCC
BBB
AAA
4350
4350
4350
S
R
Q
P
O
N
2
I2648_K01_H2_X_203
I2648_K01_H2_X_201
2
I2648_K01_H2_X_202
2
Snit B-B
FFF
EEE
Opholdsrum
28.3-3
29,6 m²
Soveværelse
30.3-2
12,0 m²
5110
9300
Opholdsrum
29.3-1
70,5 m²
Tag terrasse
Soveværelse
28.3-2
12,0 m²
8300
Opholdsrum
25.3-1
18,1 m²
Opholdsrum
23.3-1
16,1 m²
22
23
24
25
26
27
28
29
30
31
4110
4110
4320
4230
4230
4320
4230
4230
4320
38990
2
I2648_K01_H2_X_200
Sedum
Opholdsrum
23.3-1
25,0 m²
Opholdsrum
22.3-1
31,7 m²
5010
5010
Tag terrasse
6800
8400
11690
27350
E
D
C
B
A
5490
3300
4900
5780
4320
4320
4230
4230
4320
4200